





Bau Nr. 401-404.

Gesamtanordnung


Längsschnitt, Obere Decks.

M. 1:100

Deutsche Werft  
Hamburg.

Hauptabmessungen:

Länge über Alles 91,83 m  
Länge über Steven i. d. W.L. 85,29 m  
Breite auf Spanen 13,50 m  
Seitenhöhe bis I. Deck 5,20 m  
Seitenhöhe bis I. Deck (Schutzdeck) 8,20 m  
Tiefgang 5,60 m

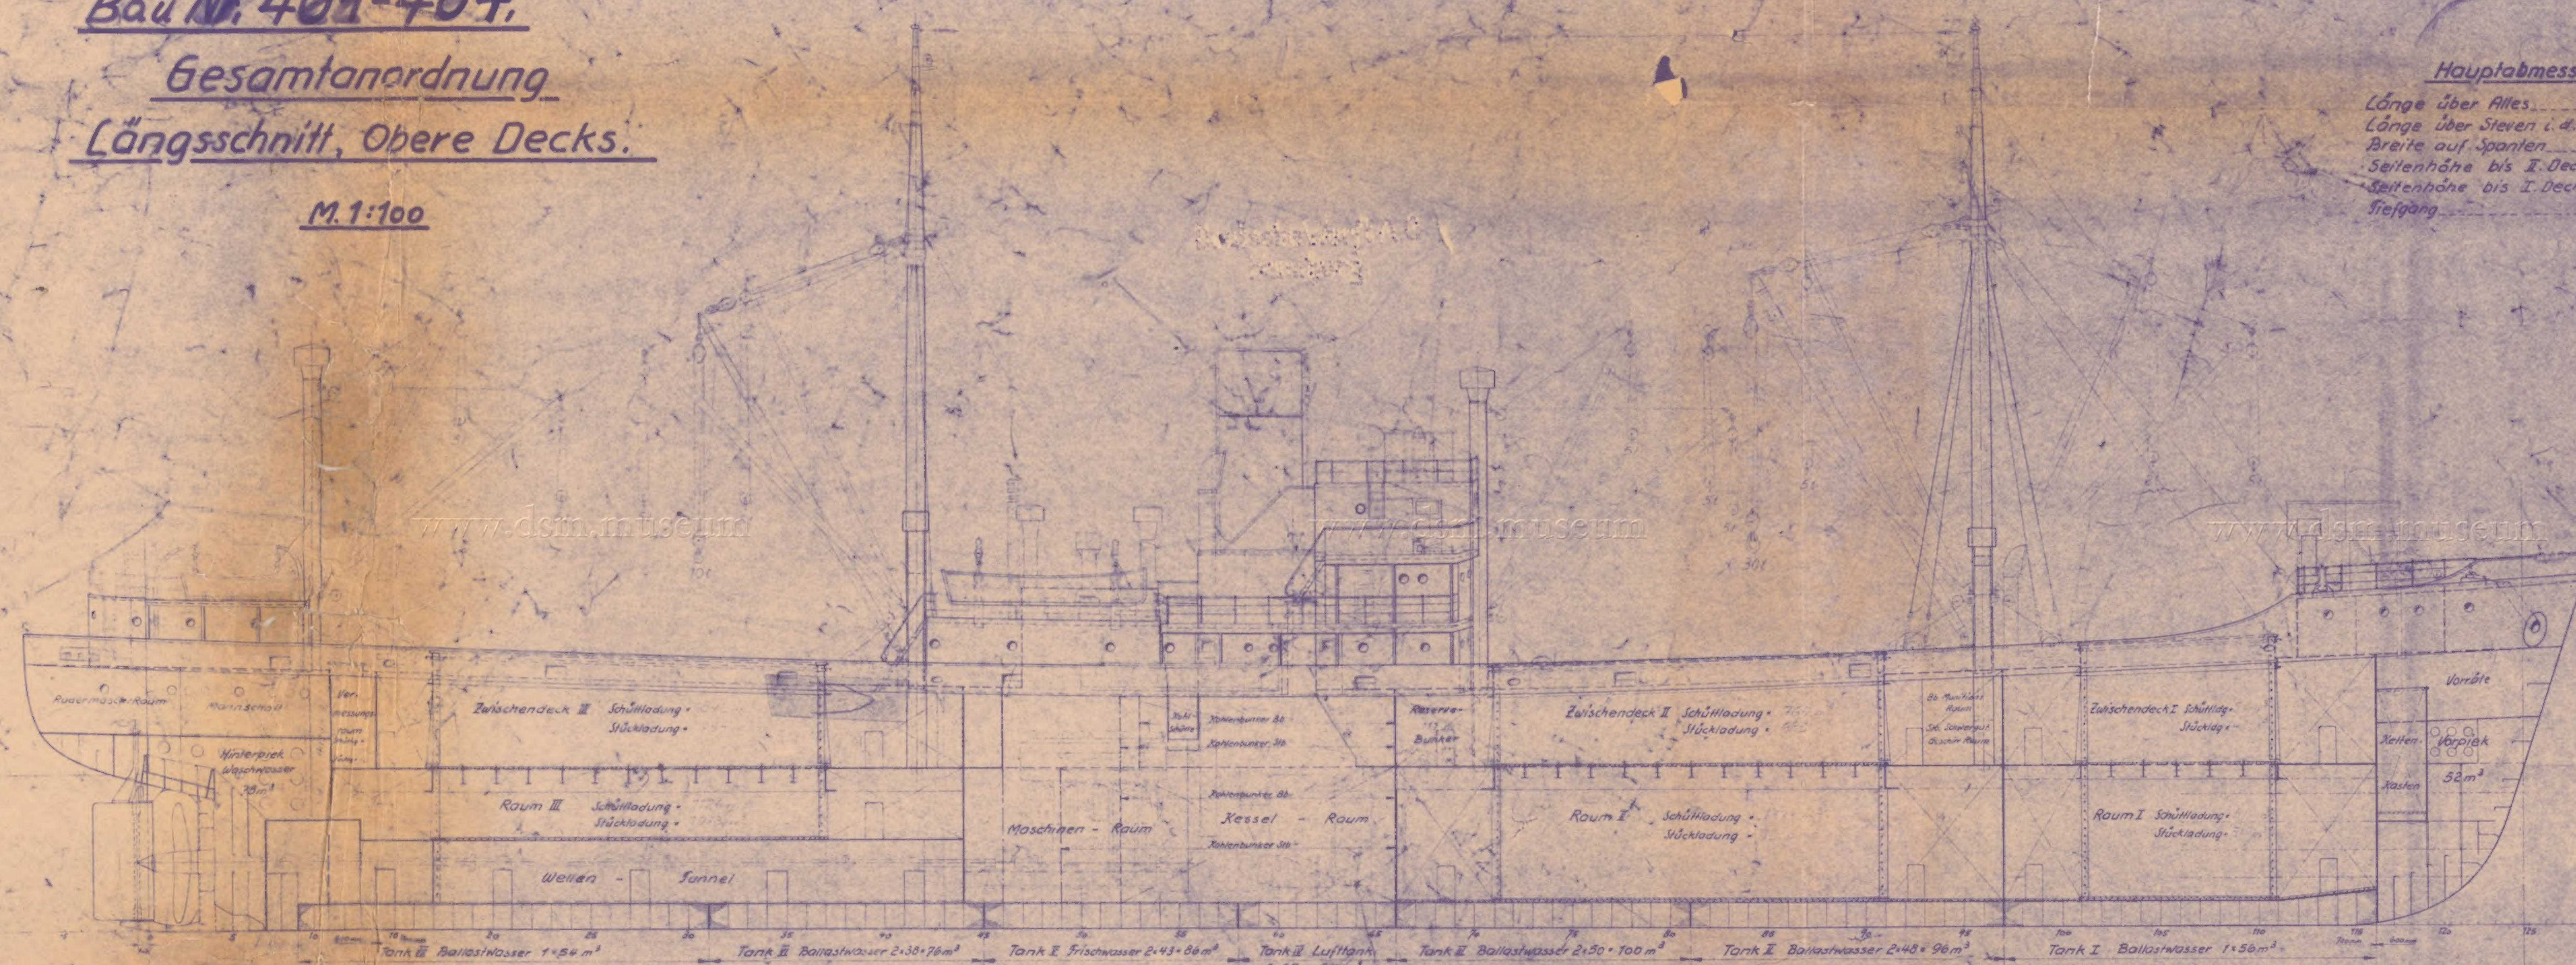


Bootsdeck.

Kommandobrücke.

Backdeck.

Peildeck.

I. Deck (Schutzdeck)

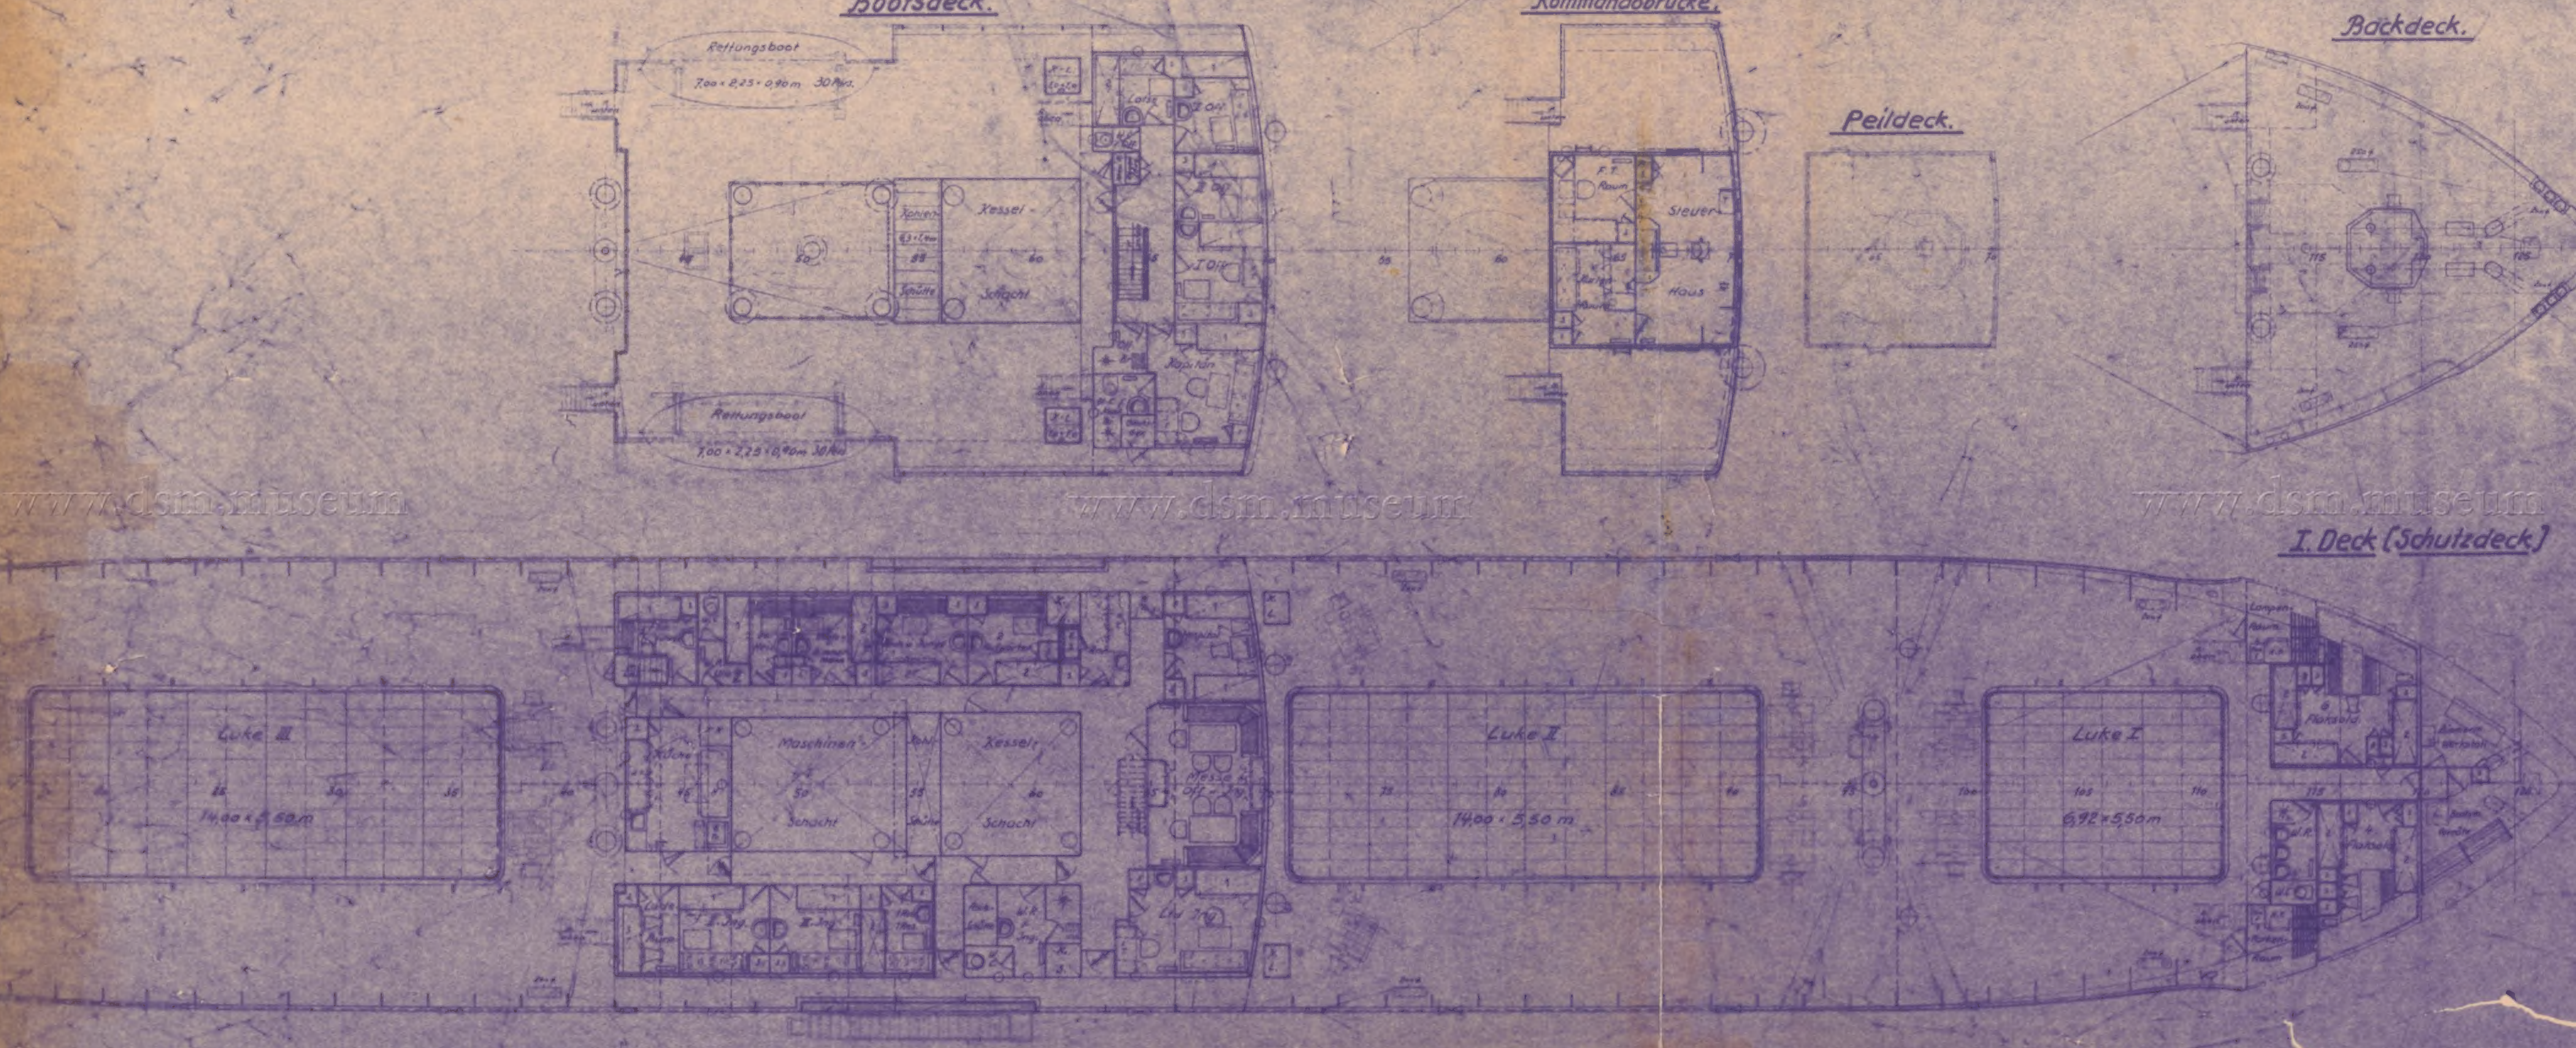

011549

VII 2 IX 55

LMG

R. 15692

DEUTSCHE WERFT HAMBURG  
Gesamtanordnung  
Längsschnitt, Obere Decks  
Mast. 1100  
Schiff. 1102-31 (Tab. SE 1a)